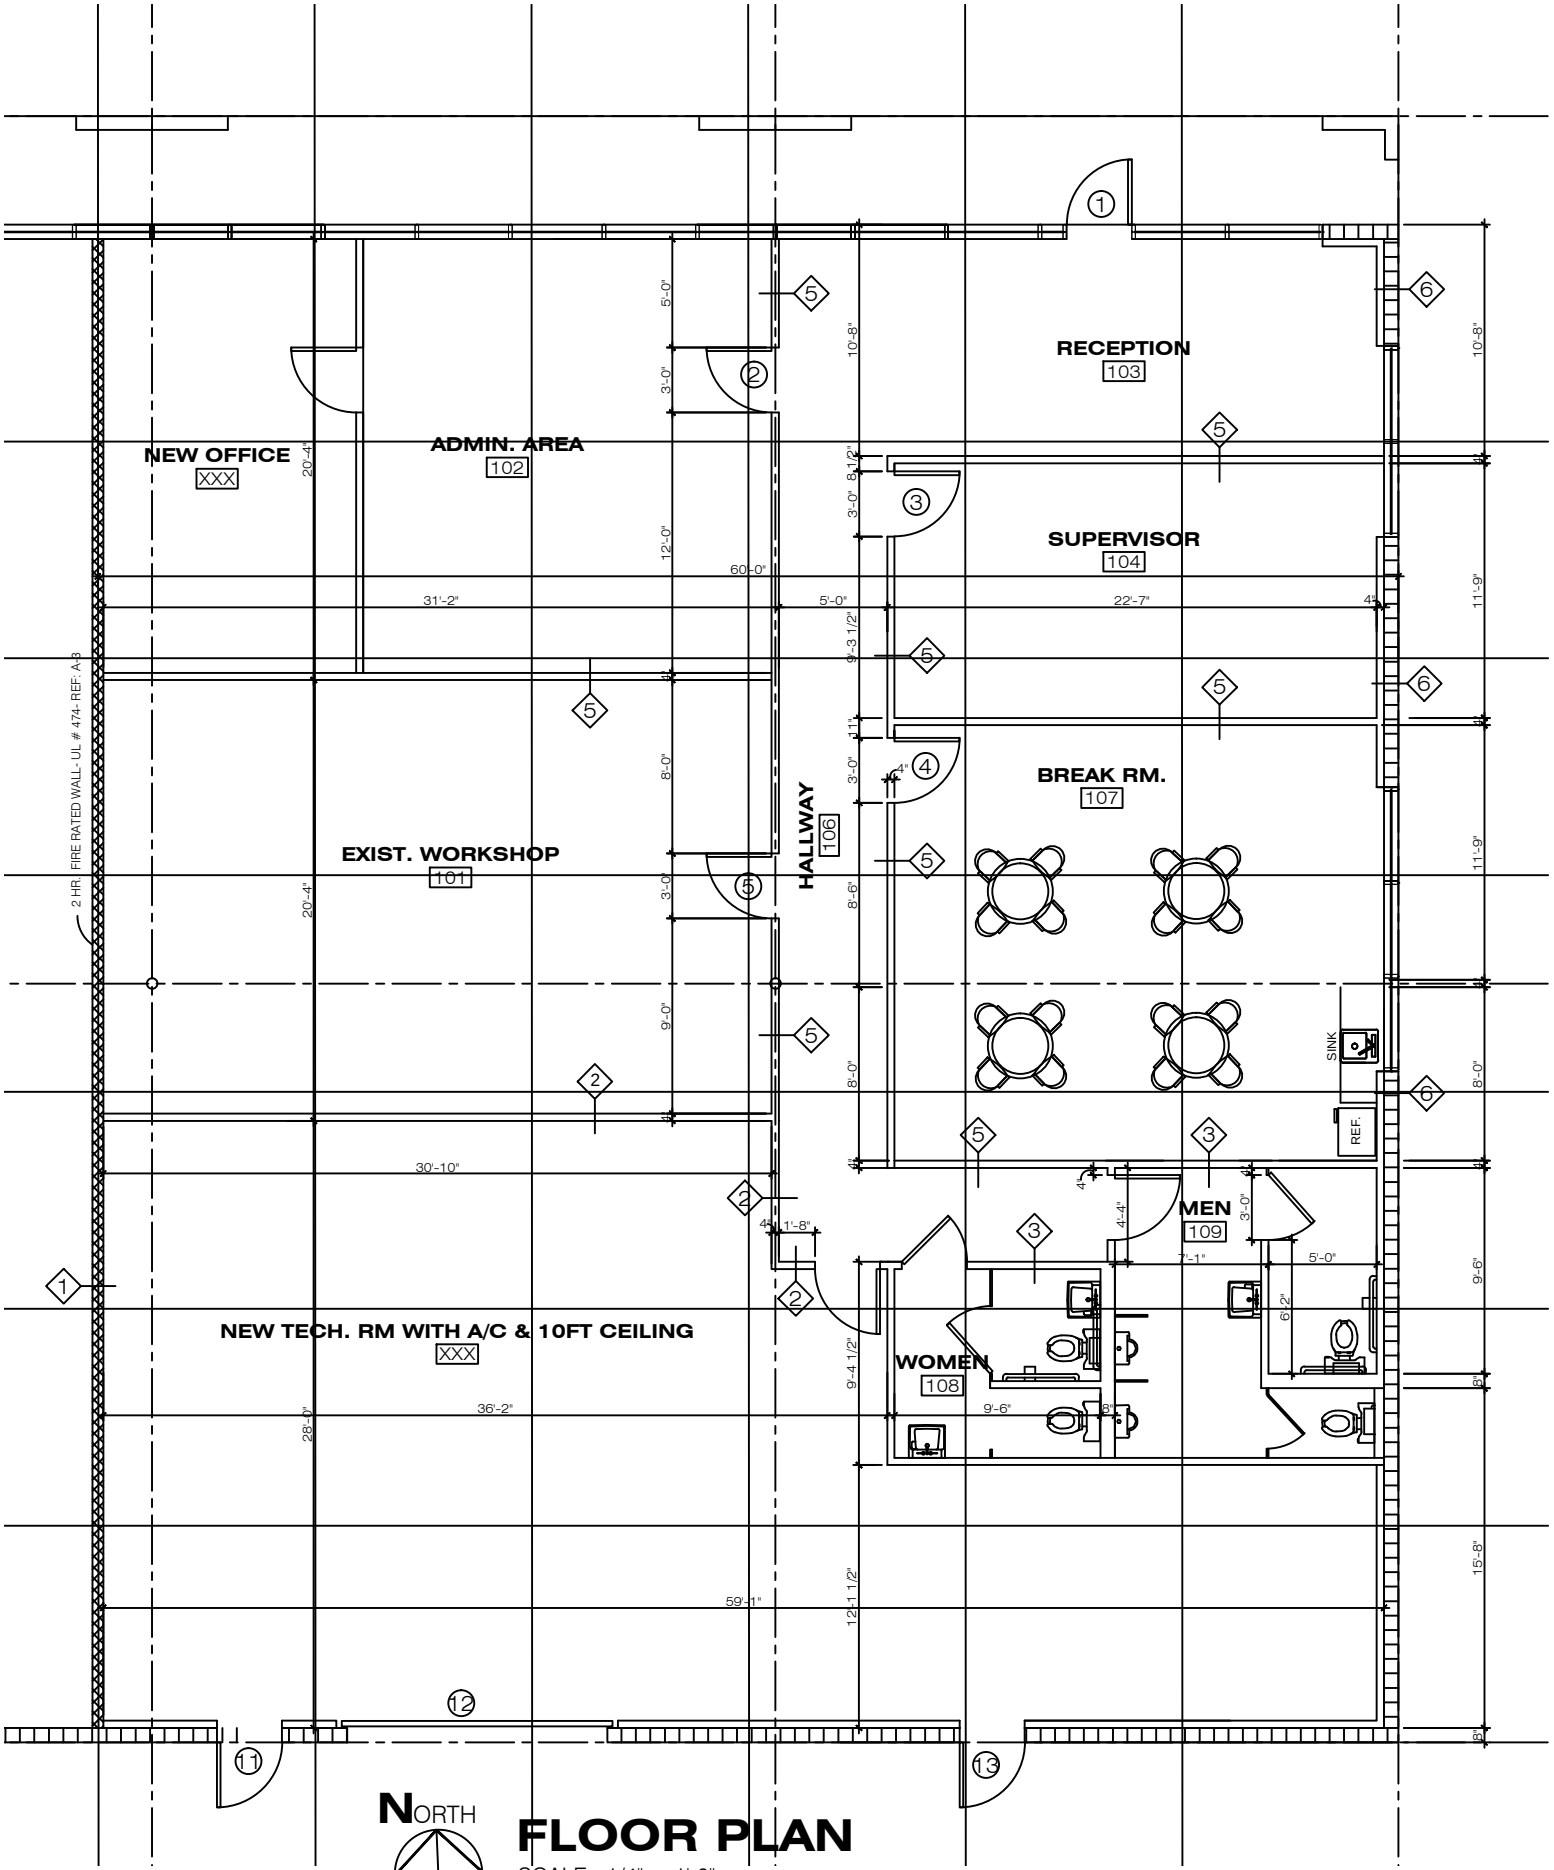

NORTH

FLOOR PLAN

SCALE : 1/4" = 1'-0"

FEB-02-2019